


TAV. 11 - INDIVIDUAZIONE CRITICITA'

**QUADRANTE
A**

-  **DISLIVELLO**
- P > 10%** **PENDENZA ECCESSIVA**
-  **ASSENZA PENSILINA**
-  **PAVIMENTAZIONE SDRUCIOLEVOLE**
-  **PAVIMENTAZIONE DISSESTATA**
-  **PRESENZA DI OSTACOLI**
- L** **LARGHEZZA NON ADEGUATA**
-  **ASSENZA DI SEMAFORO**
-  **NON ACCESSIBILE**
-  **ACCESSIBILE CON DIFFICOLTA'**
-  **ACCESSIBILE**

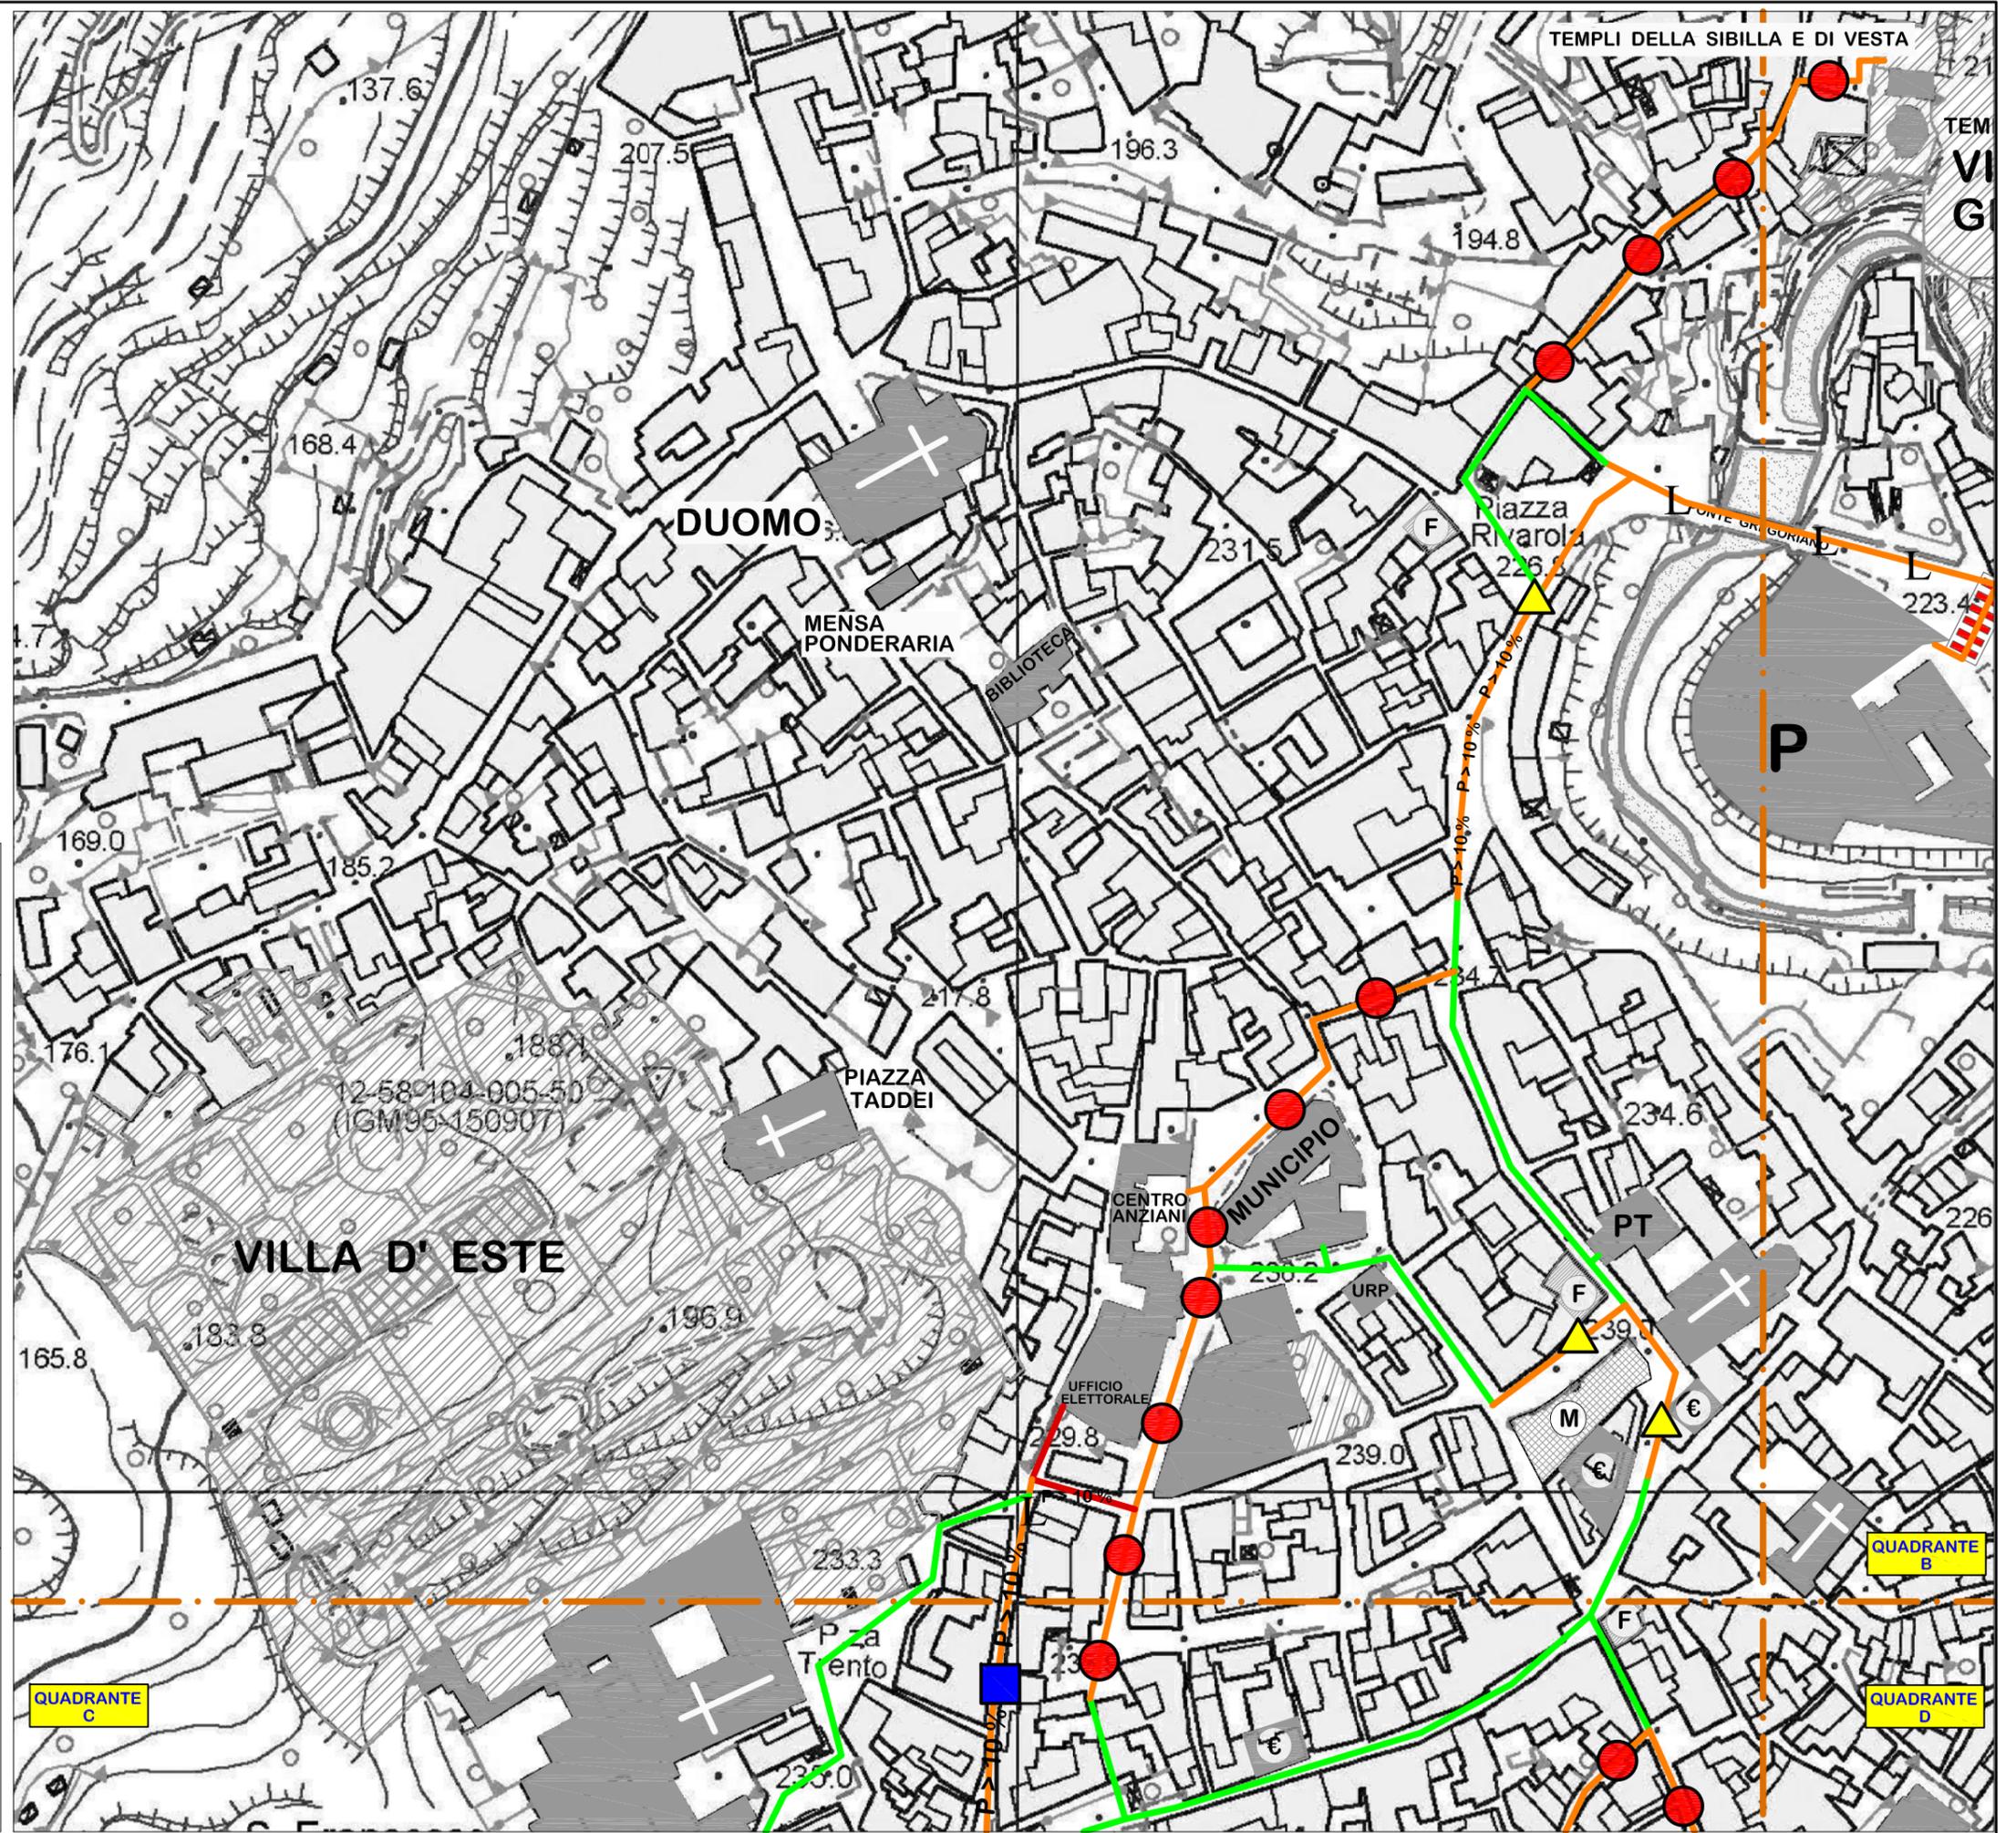

QUADRANTE C

QUADRANTE B

QUADRANTE D