
 











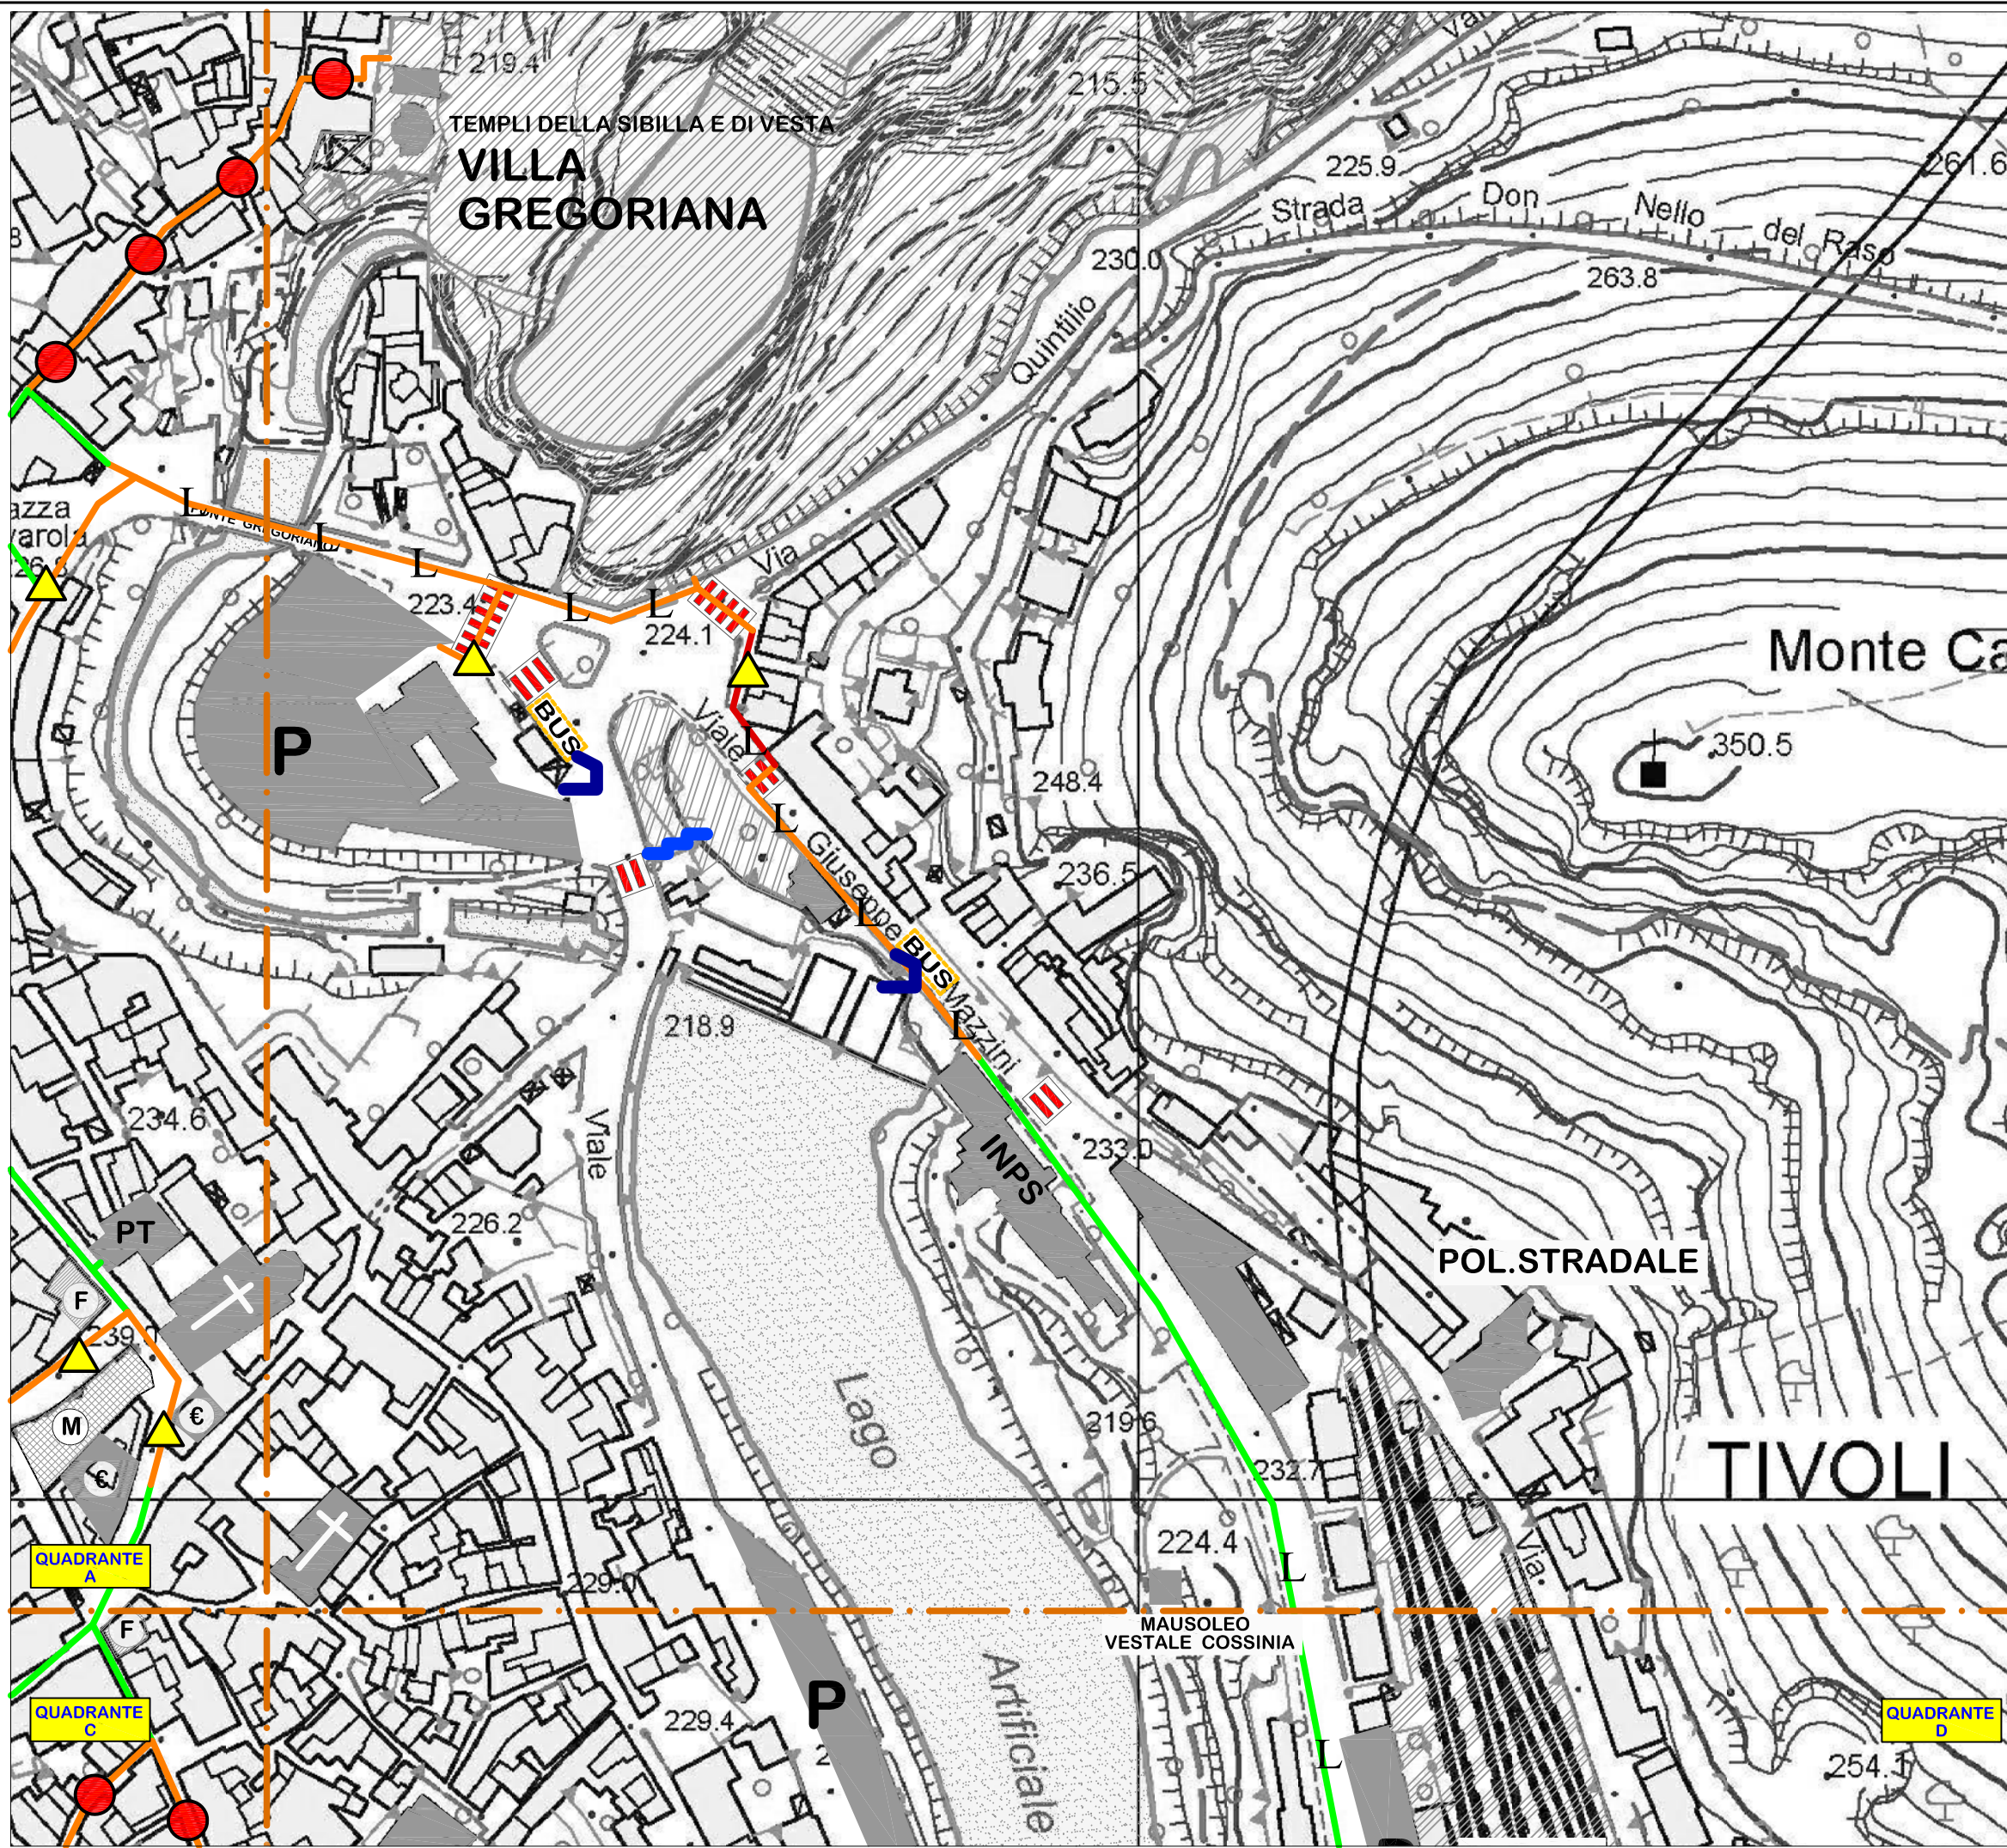
STUDI PROGETTUALI PER LA PROPOSTA DI UN  
 PIANO PER L'ELIMINAZIONE DELLE BARRIERE ARCHITETTONICHE  
 P. E. B. A. - TIVOLI CENTRO

TAV. 12 - INDIVIDUAZIONE CRITICITA'

## QUADRANTE B

-  DISLIVELLO
-  P > 10% PENDENZA ECCESSIVA
-  ASSENZA PENSILINA
-  PAVIMENTAZIONE SDRUCCIOLEVOLE
-  PAVIMENTAZIONE DISSESTATA
-  PRESENZA DI OSTACOLI
-  LARGHEZZA NON ADEGUATA
-  ASSENZA DI SEMAFORO

-  NON ACCESSIBILE
-  ACCESSIBILE CON DIFFICOLTA'
-  ACCESSIBILE



QUADRANTE A

QUADRANTE C

QUADRANTE D