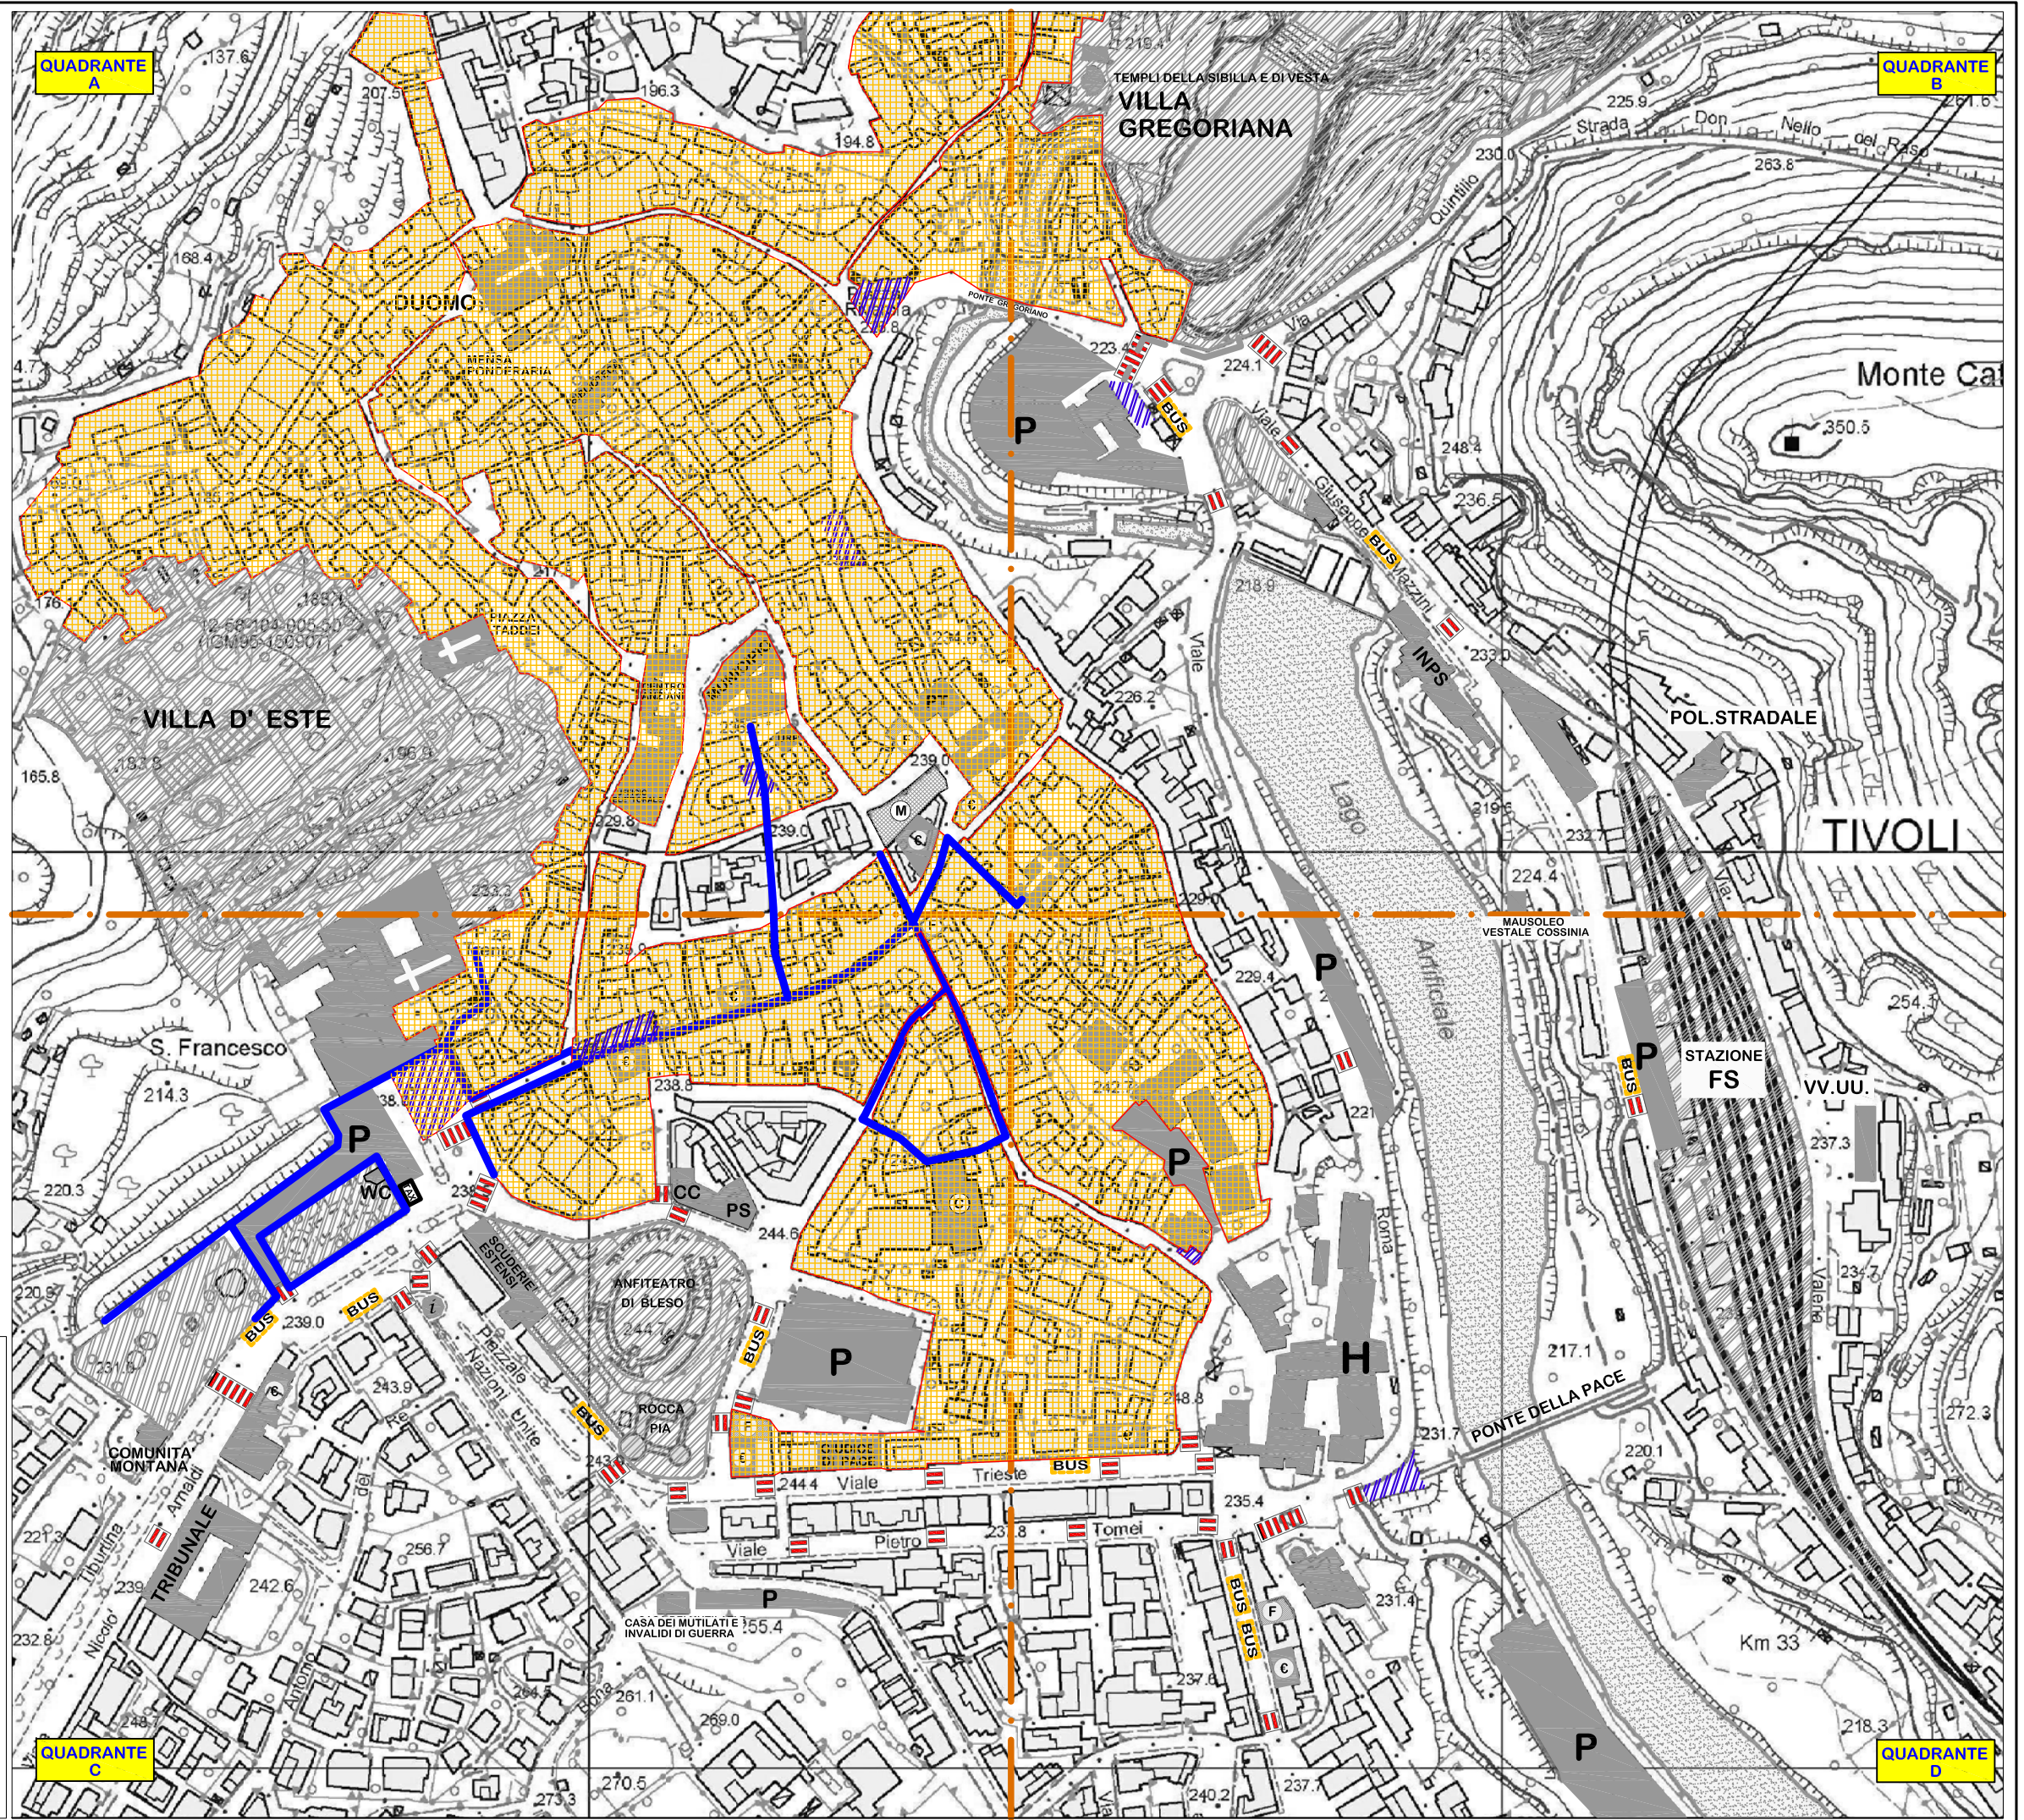
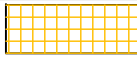
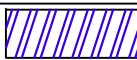


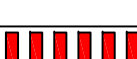
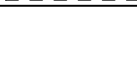


STUDI PROGETTUALI PER LA PROPOSTA DI UN  
 PIANO PER L'ELIMINAZIONE DELLE BARRIERE ARCHITETTONICHE  
 P. E. B. A. - TIVOLI CENTRO

TAV. 15 - INDIVIDUAZIONE PERCORSO NON VEDENTI



-  ISOLA PEDONALE
-  AREE DI SOSTA E RIPOSO PROTETTE
-  PARCHEGGI ESISTENTI
-  FERMATA AUTOBUS
-  ATTRAVERSAMENTO PEDONALE
-  PERCORSO PER I NON VEDENTI