


**SCHEMA TIPOLOGICO DI UN PERCORSO PEDONALE E DI UNA RAMPA CONFORME ALLA NORMATIVA**

**SCHEMA DI RAMPA CONFORME**

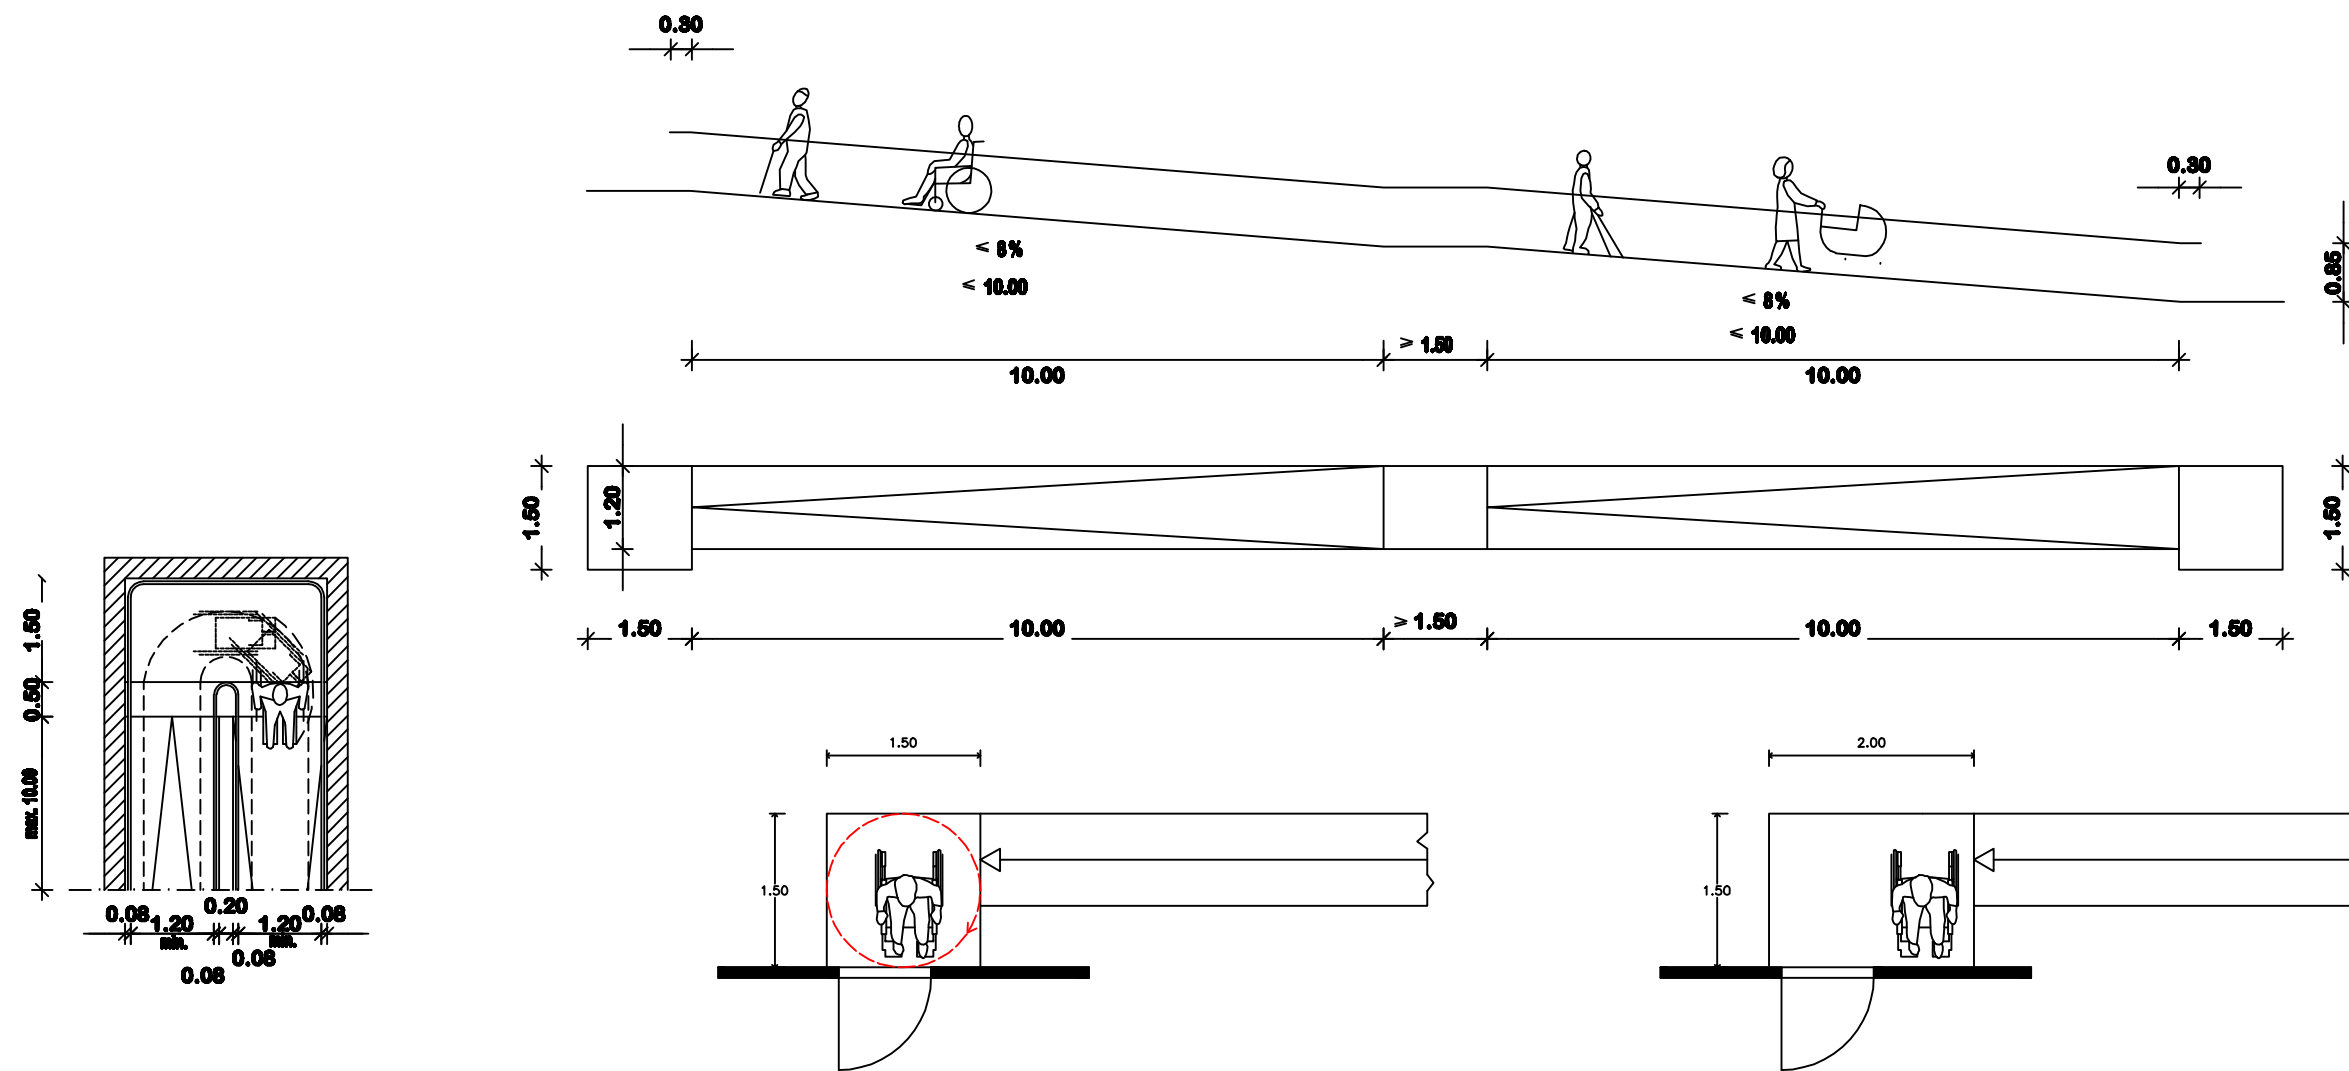

**SCHEMA DI PERCORSO PEDONALE CONFORME**

